


# ЖК "Южный парк". Жилой дом №3.4 Сети отопления. 1 этаж

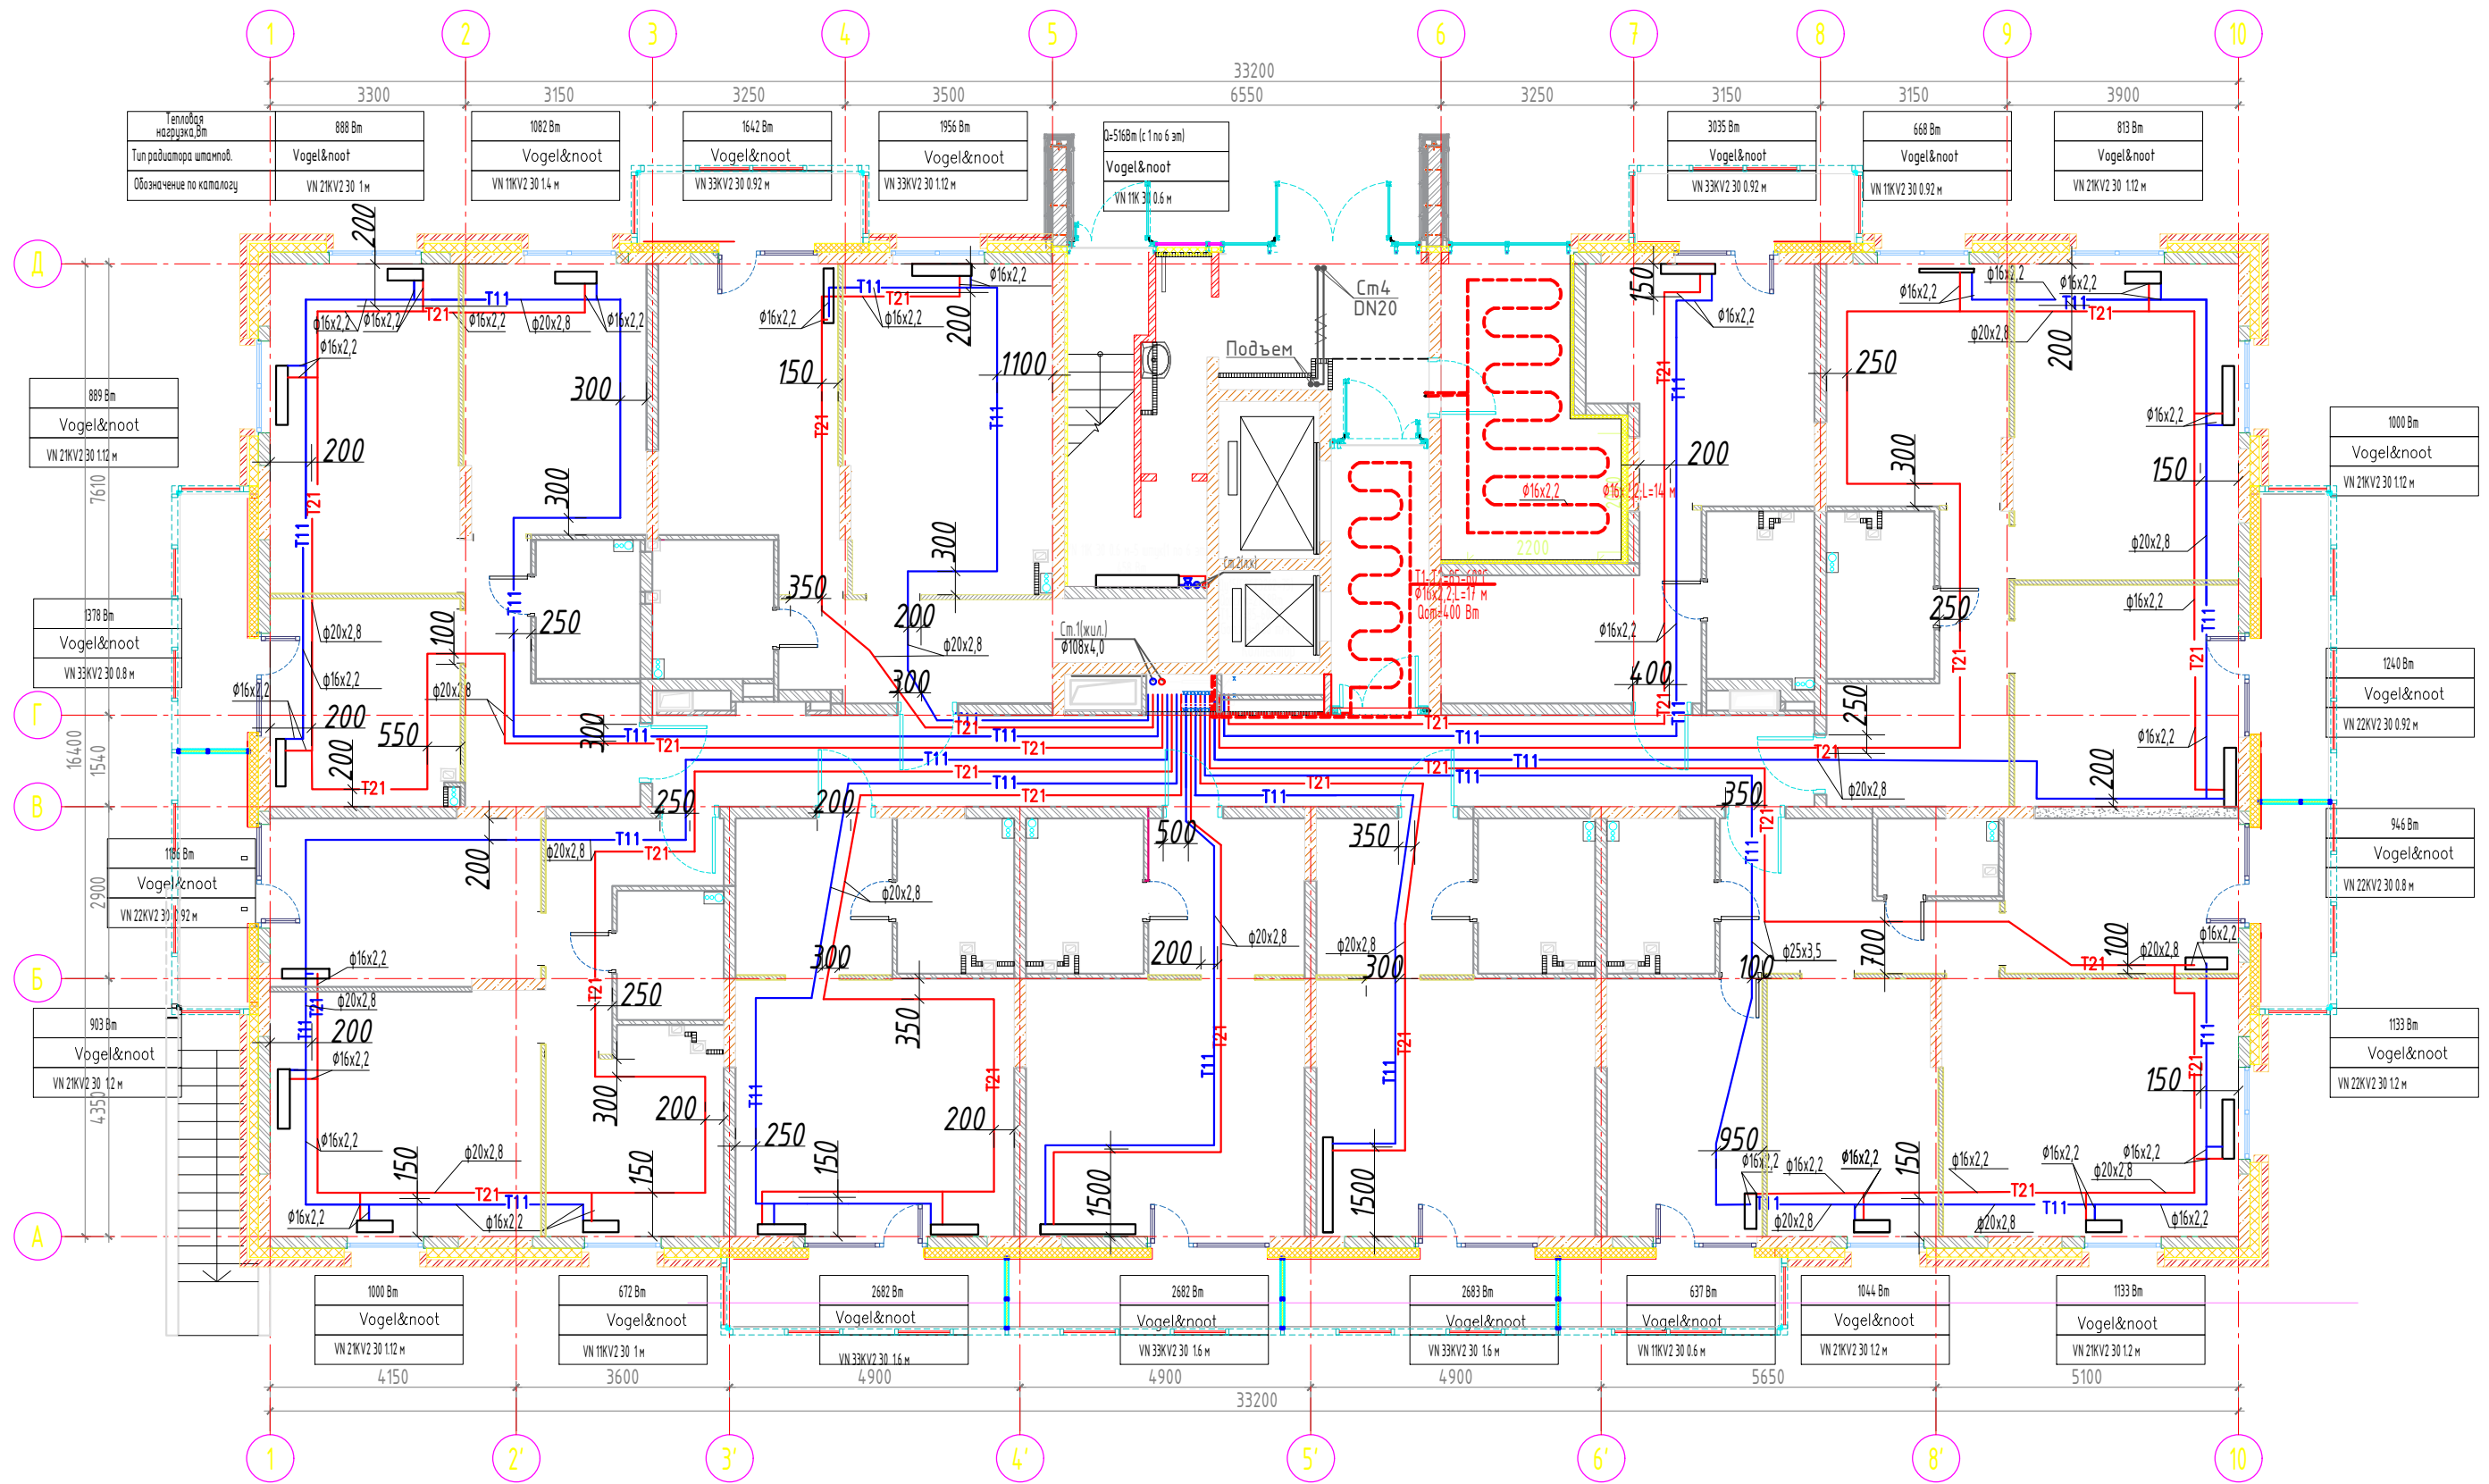


Примечания:  
Привязки трубопроводов от стен до центра труб даны в миллиметрах

Производитель работ ООО "Суварстрой"

Баїрамов Д.К.

Взам. инв. N	
Инв. N подл.	Подпись и дата

# ЖК "Южный парк". Жилой дом №3.4 Сети отопления. 2-18 этажи

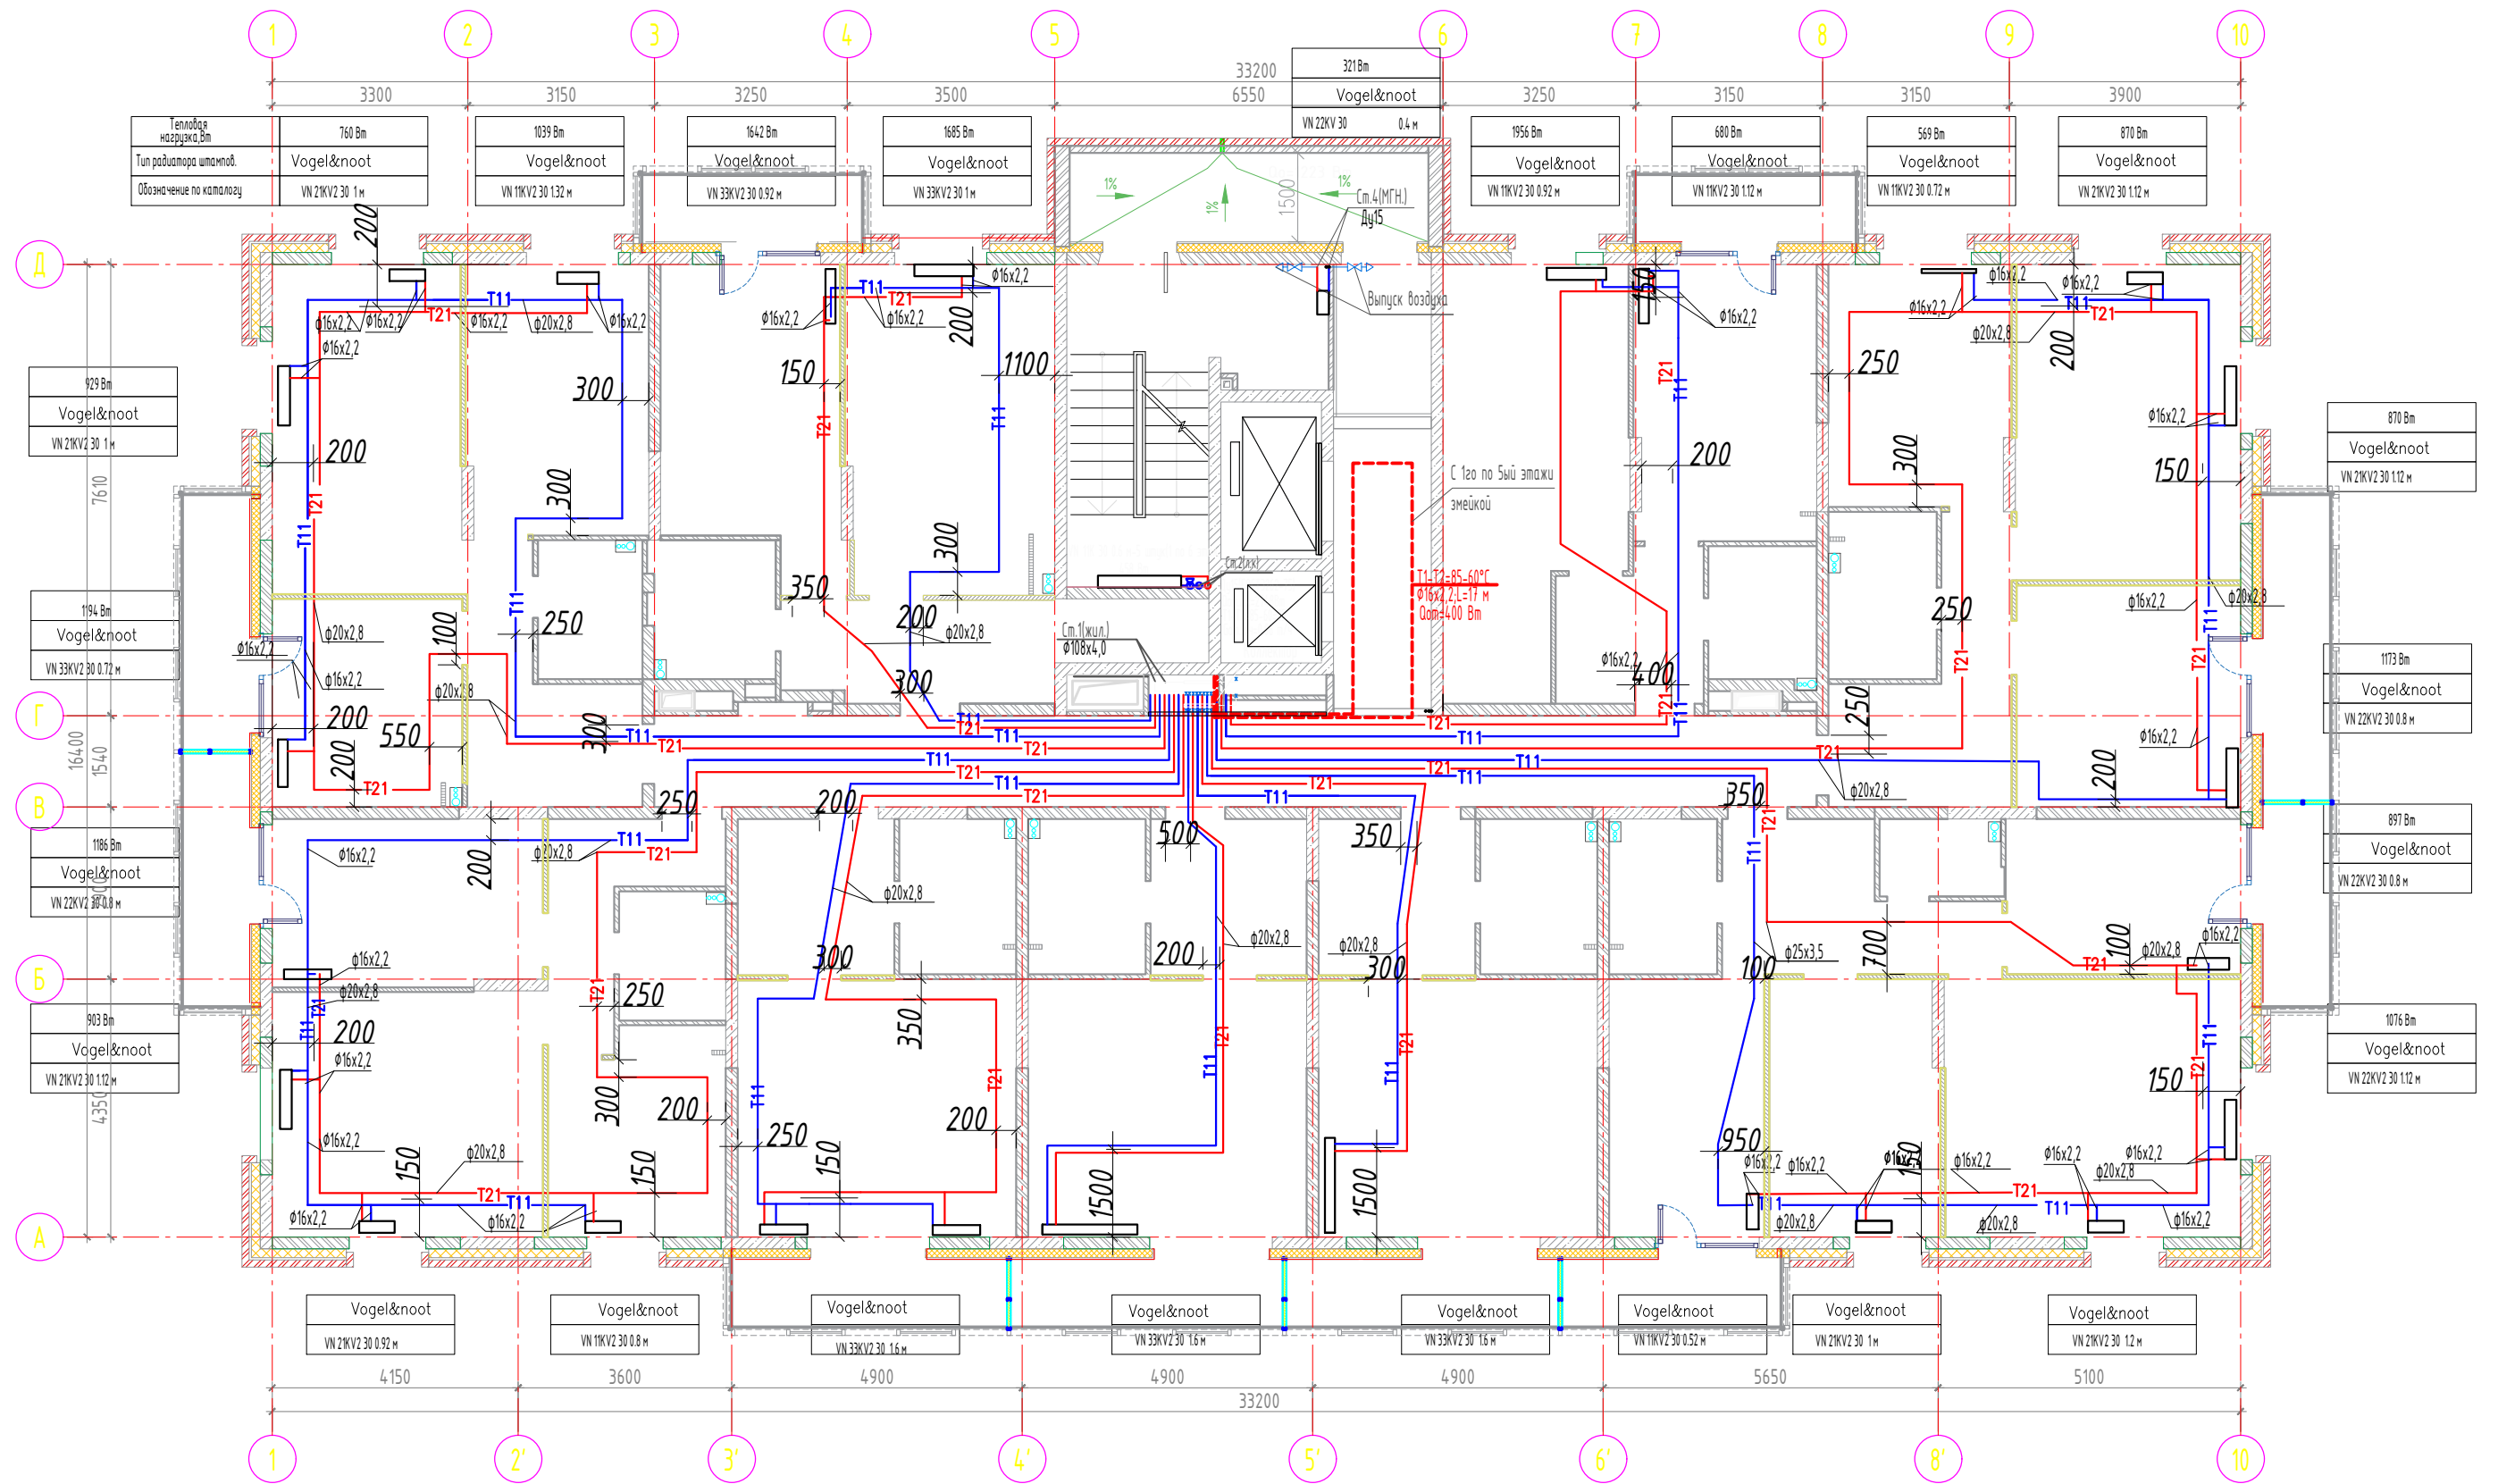


Примечания:  
Привязки трубопроводов от стен до центра труб даны в миллиметрах

Производитель работ ООО "Суварстрой"

Баýрамов Д.К.

Взам. инв. N	
Инв. N подл.	Подпись и дата

# ЖК "Южный парк". Жилой дом №3.4 Сети отопления. 19 этаж

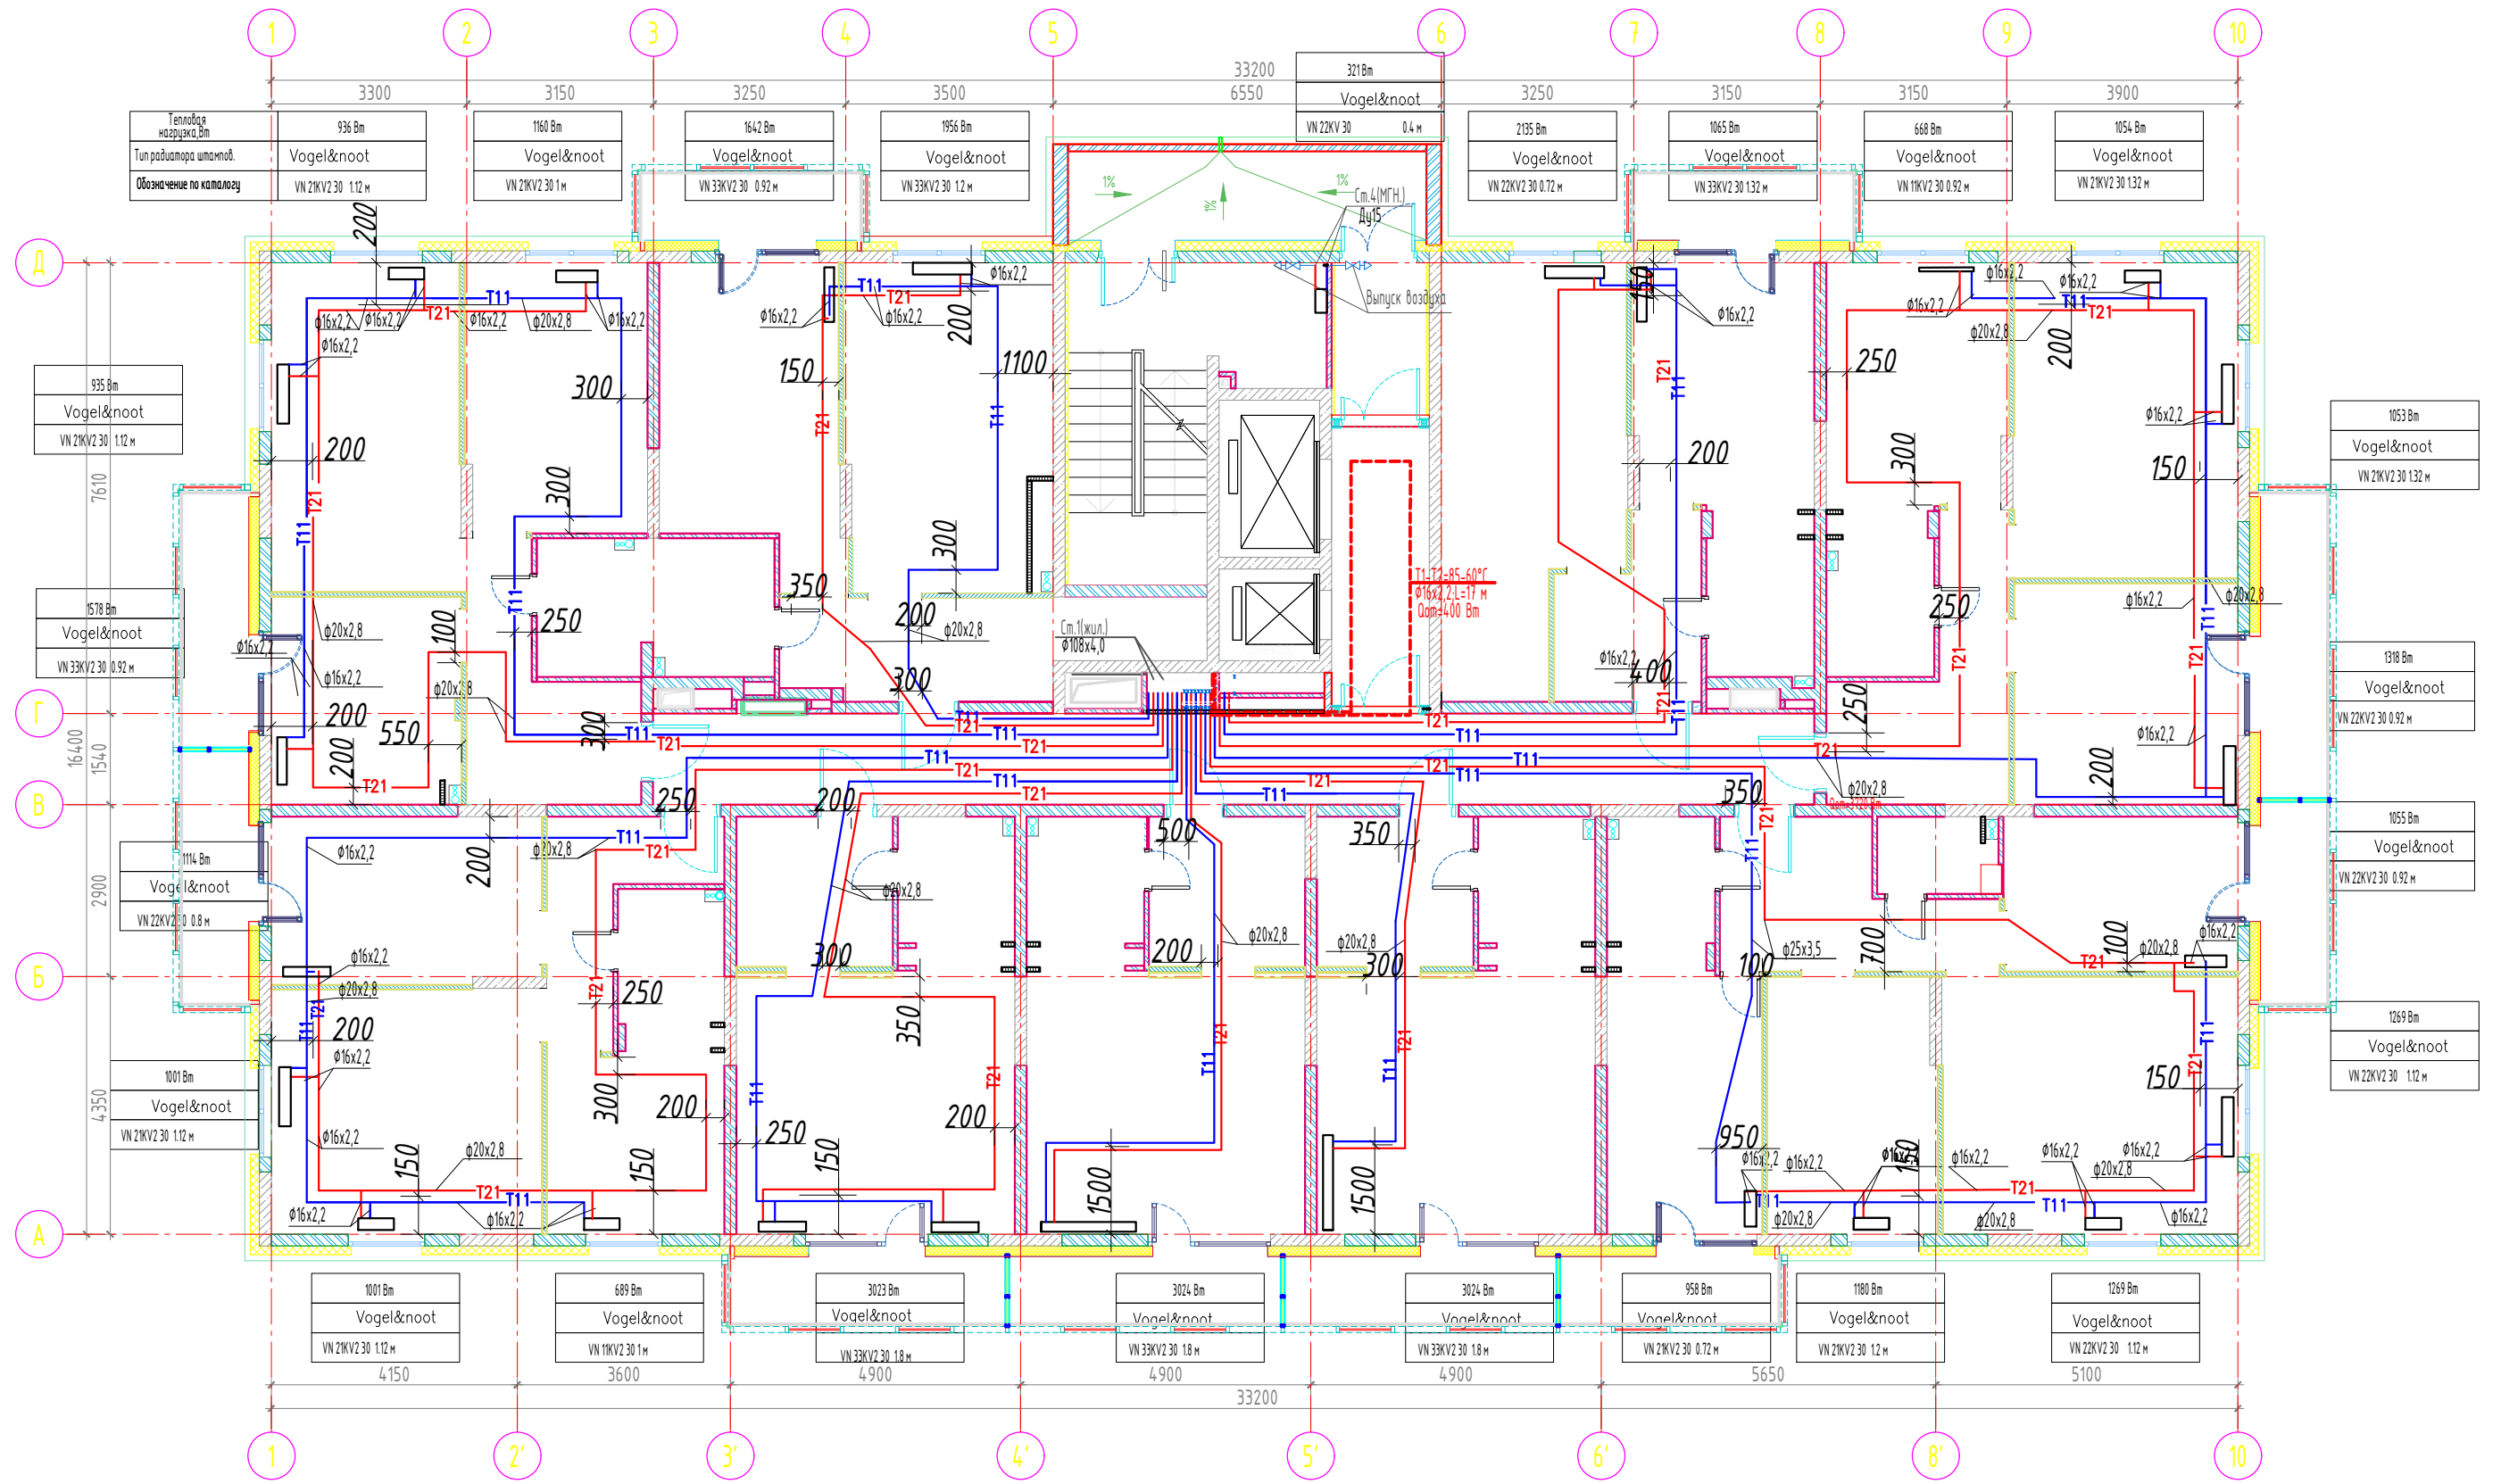

Примечания:  
Привязки трубопроводов от стен до центра труб даны в миллиметрах

Производитель работ ООО "Суварстрой"

Баїрамов Д.К.

И.И.И. / Подпись и дата / Взам. инв. N